



GEMEINDE St. Martin am Tennengebirge

5522 St. Martin/Tgb., St. Martin 103 - Bezirk St. Johann/Pg. - Land Salzburg

Telefon 06463/7225-0 - Fax 06463/7225-16

e-mail: weiss@sanktmartin.at - Internet: www.sanktmartin.at

St. Martin/Tgb., am 04.12.2013

Zahl: 108-1/2013

K U N D M A C H U N G

Gemäß § 31a Abs. 1 Salzburger Landesstraßengesetz 1972, LGBl. Nr. 119/1972 i.d.g.F., i. V. m. § 79 Abs. 1 und 2 der Salzburger Gemeindeordnung 1994, LGBl. Nr. 107/1994 i.d.g.F., wird der

Bonnerweg,

beginnend bei der Abzweigung von der Obersteinstraße an der Grenze des Grundstückes Nr. 689 zum Grundstück Nr. 218/1, weiter über das Grundstück Nr. 218/1 bis zur Grenze zum Grundstück Nr. 218/5, alle KG 55319 St. Martin, zur

öffentlichen Interessentenstraße

erklärt bzw. als solche verordnet.

Am angeschlossenen Lageplan ist die gegenständliche Straße in gelber Farbe gekennzeichnet.

Diese Verordnung tritt mit dem Tag nach Ablauf der Kundmachungsfrist in Wirksamkeit.

Der Bürgermeister

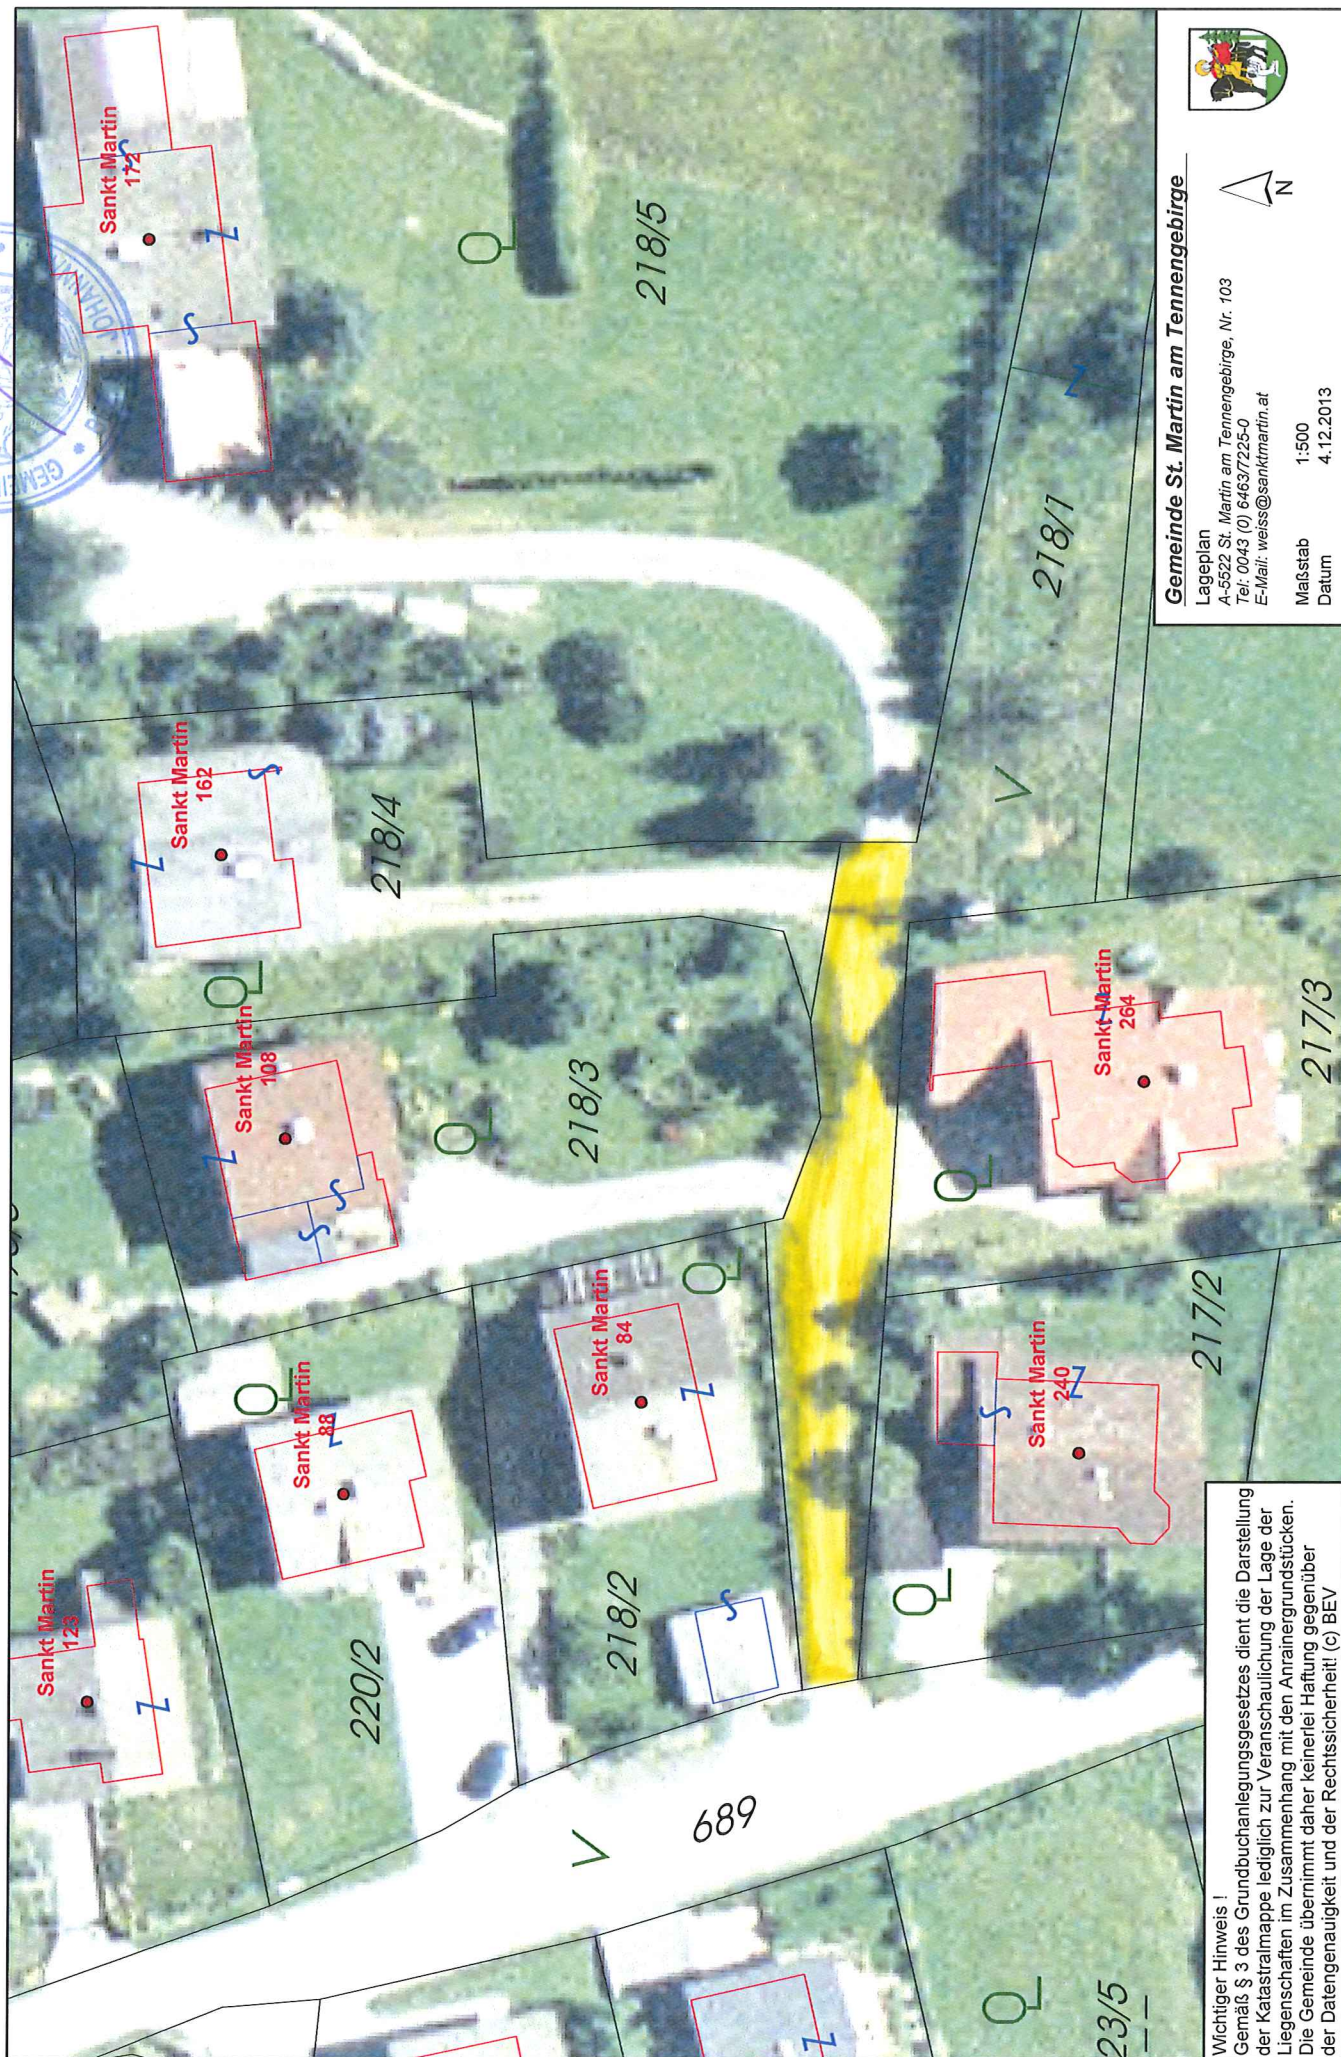

Schlager Johannes



Angeschlagen am 05.12.2013
Abgenommen am 23.12.2013

Bannerweg: Liegt der Verordnung vom 04.12.2013, Zl. 108-1/2013 zu Grunde

Der Bürgermeister:



Wichtiger Hinweis!

Gemäß § 3 des Grundbuchanlegungsgesetzes dient die Darstellung der Katastralmappe lediglich zur Veranschaulichung der Lage der Liegenschaften im Zusammenhang mit den Anreinergrundstücken. Die Gemeinde übernimmt daher keinerlei Haftung gegenüber der Datengenauigkeit und der Rechtssicherheit! (c) BEV

Gemeinde St. Martin am Tennengebirge

Lageplan

A-5522 St. Martin am Tennengebirge, Nr. 103

Teil 0043 (0) 6463/7225-Q

E-Mail: weiss@sanktmartin.at

Maßstab 1:500

Datum 4.12.2013

