



GEMEINDE St. Martin am Tennengebirge

5522 St. Martin/Tgb., St. Martin 103 - Bezirk St. Johann/Pg. - Land Salzburg

Telefon 06463/7225-0 - Fax 06463/7225-16

e-mail: weiss@sanktmartin.at - Internet: www.sanktmartin.at

St. Martin/Tgb., am 09.05.2011

Zahl: 55/2011

KUNDMACHUNG

Gemäß § 31a Abs. 1 Salzburger Landesstraßengesetz 1972, LGBl. Nr. 119/1972 i.d.g.F., i. V. m. § 79 Abs. 1 und 2 der Salzburger Gemeindeordnung 1994, LGBl. Nr. 107/1994 i.d.g.F., wird der mit Kundmachung vom 29.10.2003, Zahl 73/2003, als öffentliche Interessentenstraße verordnete **Messnerbauerweg** wie folgt **verlängert** und die Verlängerung (neuer Abschnitt) zur **öffentlichen Interessentenstraße** erklärt bzw. verordnet:

Der Messnerbauerweg beginnt bei der Abzweigung von der Dorfstraße, entlang der Gp. Nr. 684, KG St. Martin, bis zur Einmündung der Gp. Nr. 36/1, in weiterer Folge auf den Gp. Nr. 36/1, 48/1 und 49/1 und endet einerseits am Vorplatz des Objektes St. Martin 4 (Oppeneiger) **und andererseits am nördlichen Ende des Grundstückes Nr. 48/2, (St. Martin 301, Wagner)**, alle KG 55319 St. Martin.

Am angeschlossenen Lageplan ist die gegenständliche Straße in gelber Farbe gekennzeichnet und die Verlängerung (neuer Abschnitt) zusätzlich grün schraffiert.

Diese Verordnung tritt mit dem Tag nach Ablauf der Kundmachungsfrist in Wirksamkeit.

Der Bürgermeister


Rudolf Lanner



Angeschlagen am 11.05.2011

Abgenommen am 27.05.2011

Seite 1 - 1

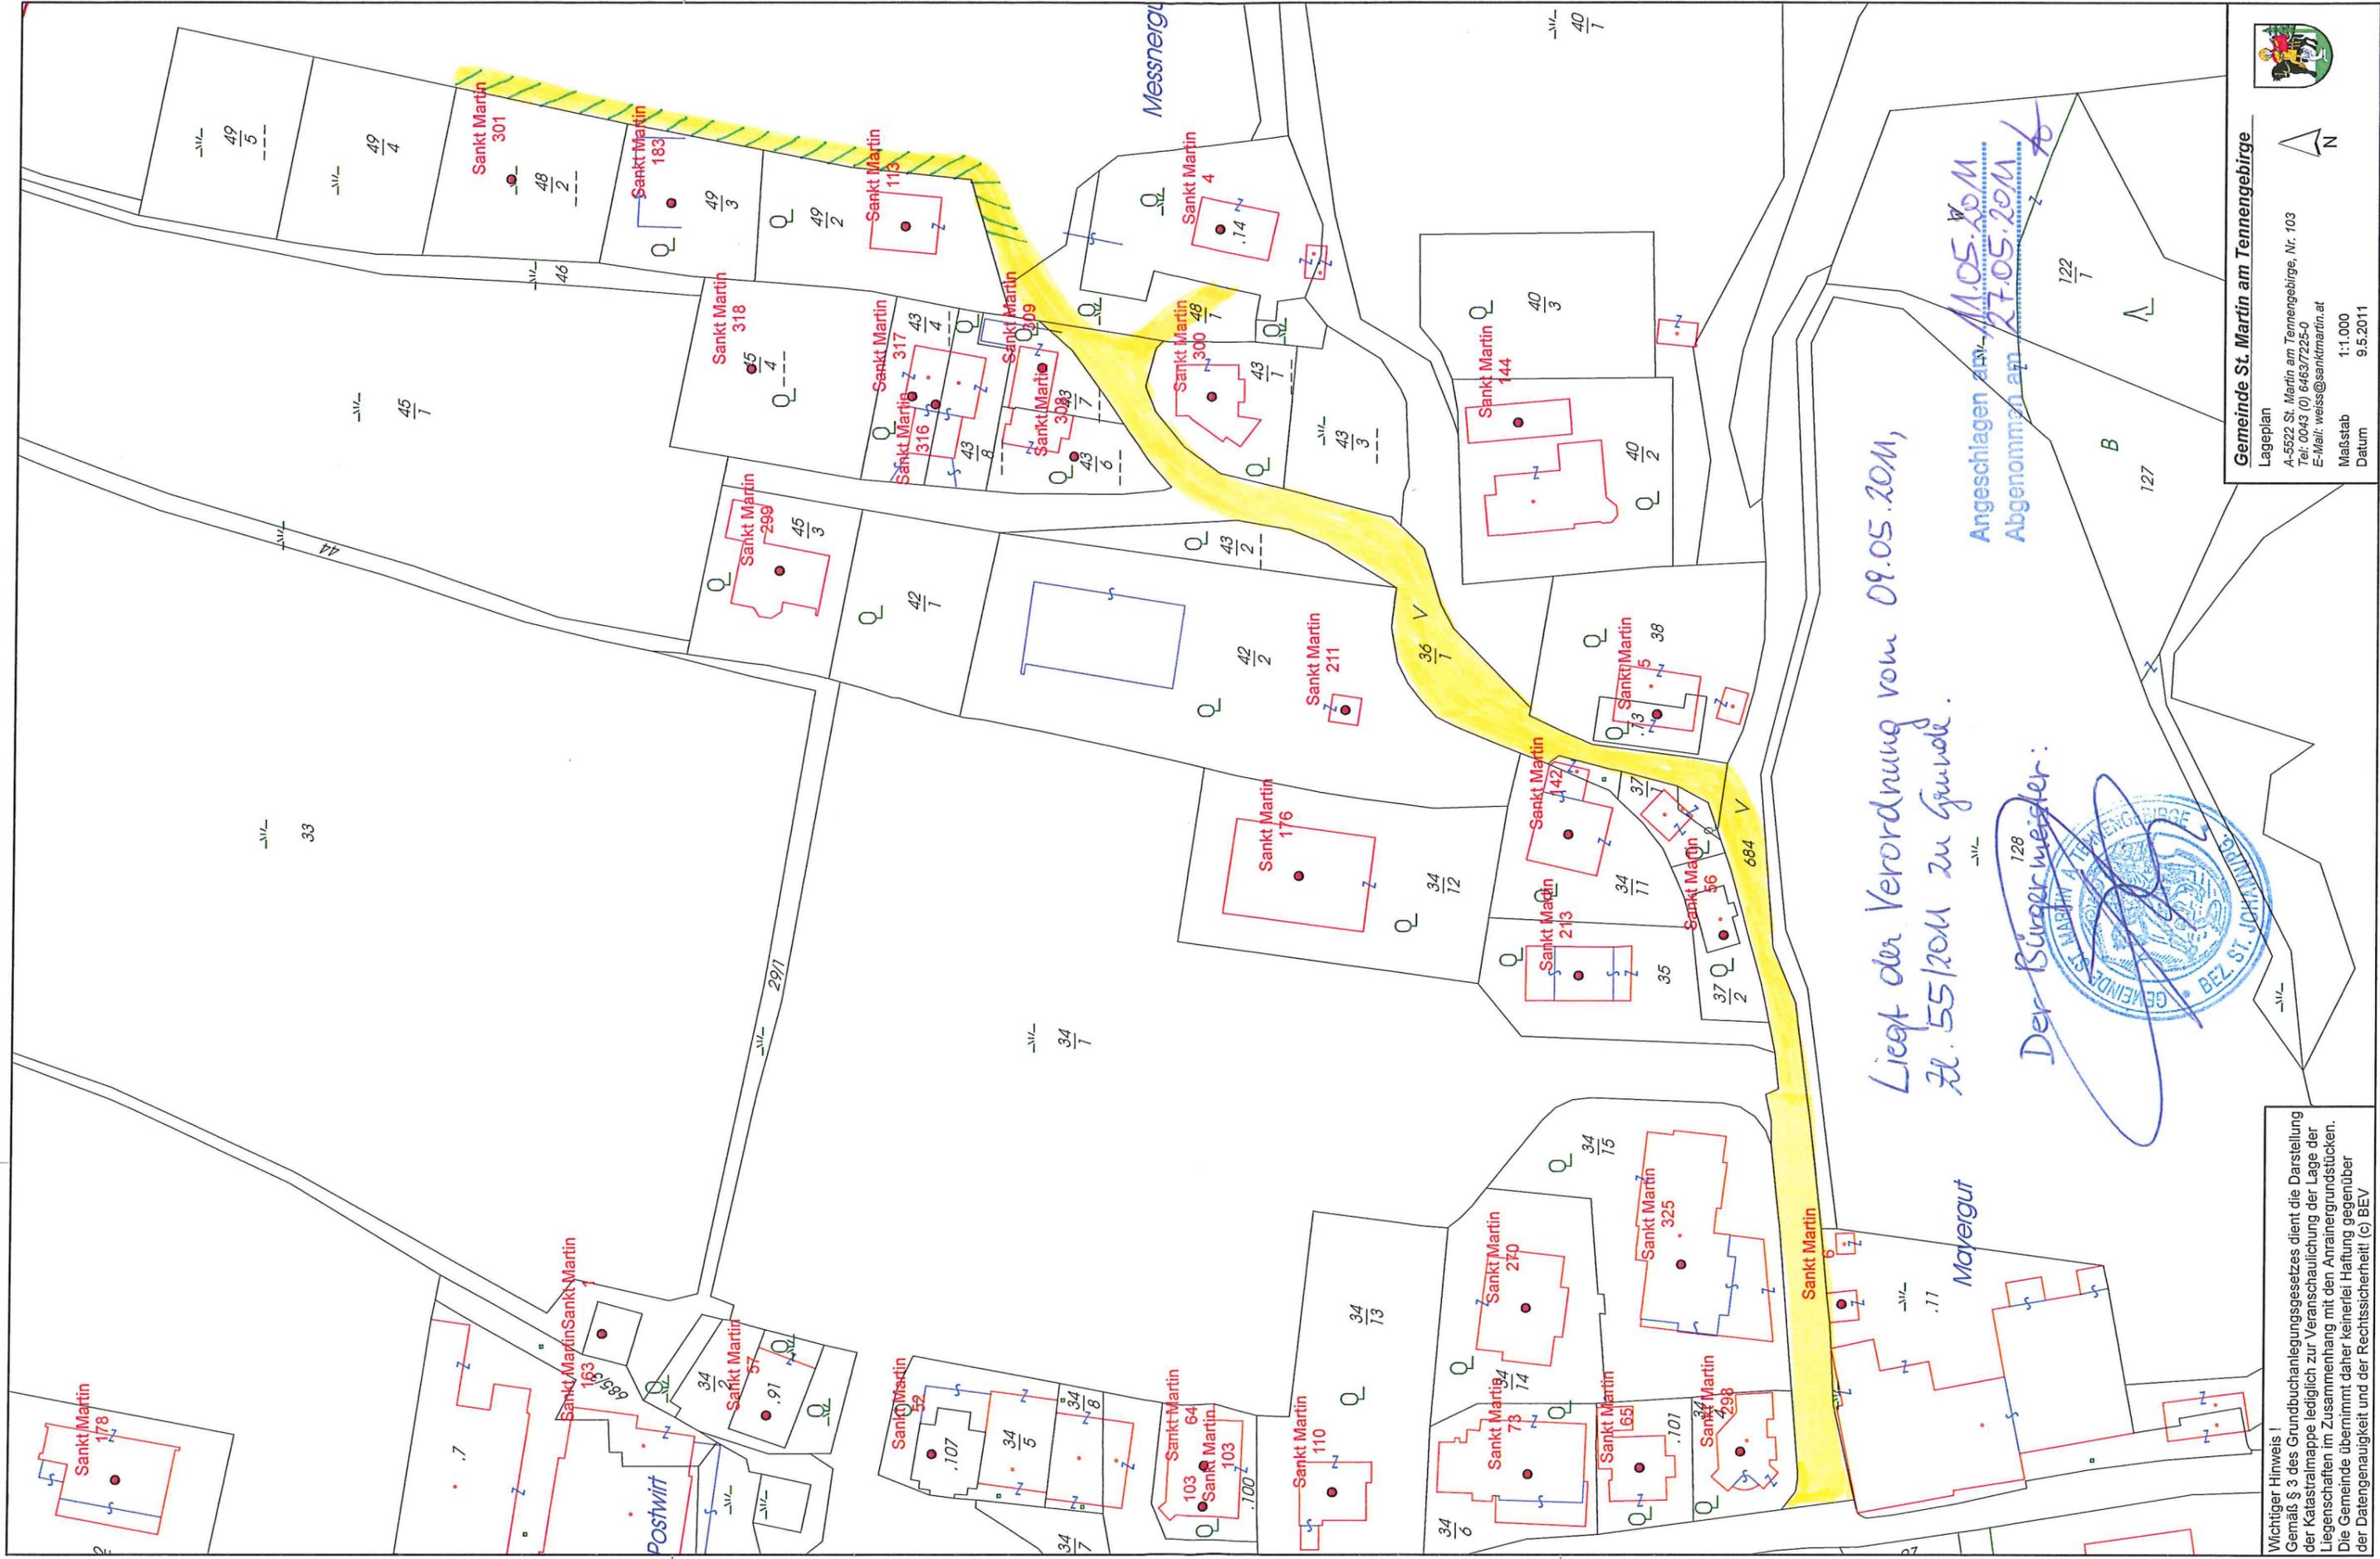

Liegt der Verordnung vom 09.05.2011,
 Zl. 55/2011 zu Grunde.

Angehängen am 11.05.2011
 Abgenommen am 27.05.2011

Der Bürgermeister:



Wichtiger Hinweis!
 Gemäß § 3 des Grundbuchanlegungsgesetzes dient die Darstellung
 der Katastralmappe lediglich zur Veranschaulichung der Lage der
 Liegenschaften im Zusammenhang mit den Antragsunterlagen.
 Die Gemeinde übernimmt daher keinerlei Haftung gegenüber
 der Datengenauigkeit und der Rechtssicherheit! (c) BEV

Lageplan
 Gemeinde St. Martin am Tennengebirge
 A-5522 St. Martin am Tennengebirge, Nr. 103
 Tel: 0043 (0) 64637225-0
 E-Mail: weiss@sanktmartin.at
 Maßstab 1:1.000
 Datum 9.5.2011